

УТВЕРЖДАЮ

Директор ГБПОУ «КИПК им. А.П.Маресьева»

*Н.В.Пояркова*  
Н.В.Пояркова

2022г.



Общий план


ЦПДЭ ГБПОУ «Камышинский индустриально-педагогический колледж имени Героя Советского Союза А.П.Маресьева».

Компетенция «Электромонтаж» КОД 1.3- 2022-2024 Форма проведения ДЭ: очный

Наименование ОО: государственное бюджетное профессиональное образовательное учреждение «Камышинский индустриально-педагогический колледж имени Героя Советского Союза А.П.Маресьева»

403873 Волгоградская область, г. Камышин, ул.Гороховская, д.50, 1 этаж, 5-2, 5-5 аудитория

Собщ. = 247,75м<sup>2</sup>

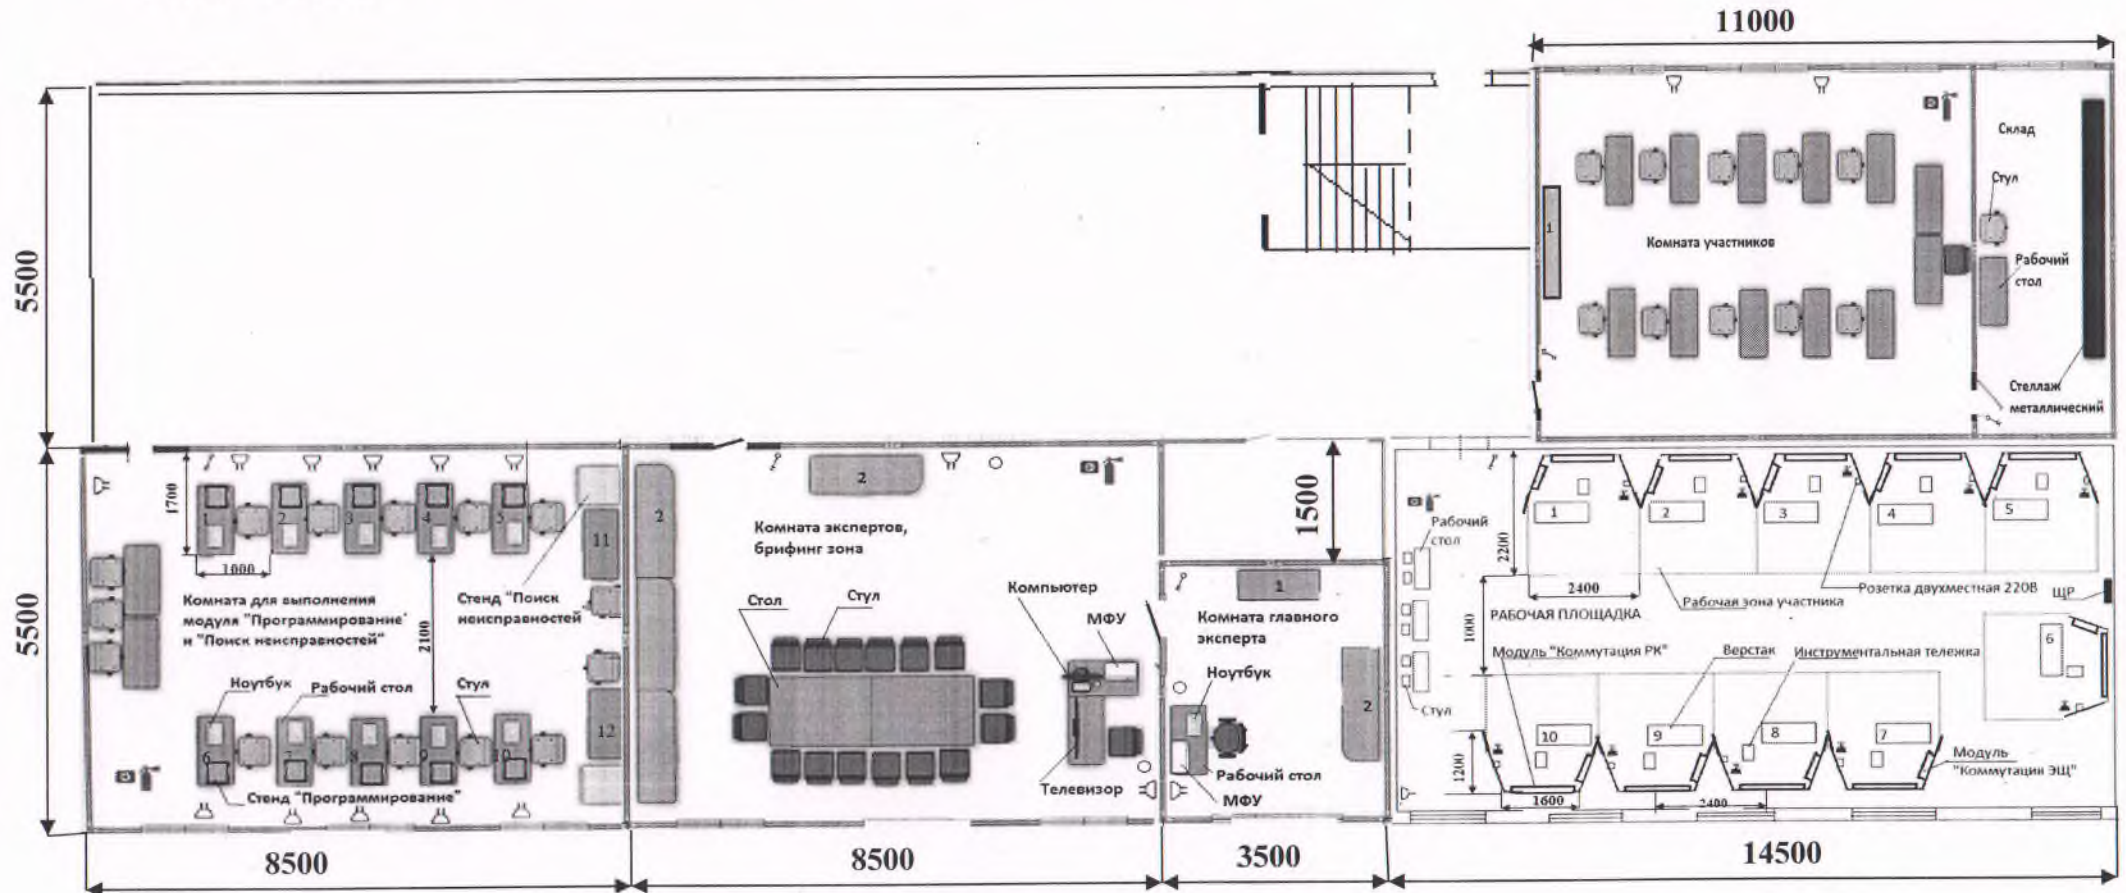

УТВЕРЖДАЮ


Директор ГБПОУ «КИПК им. А.П.Маресьева»

Н.В.Пояркова

2022г.

Рабочая площадка модуля «Коммутация ЭЩ», «Коммутация РК»  
Компетенция «Электромонтаж»

КОД 1.3- 2022-2024 Форма проведения ДЭ: очный  $S = 79,75 \text{ м}^2$

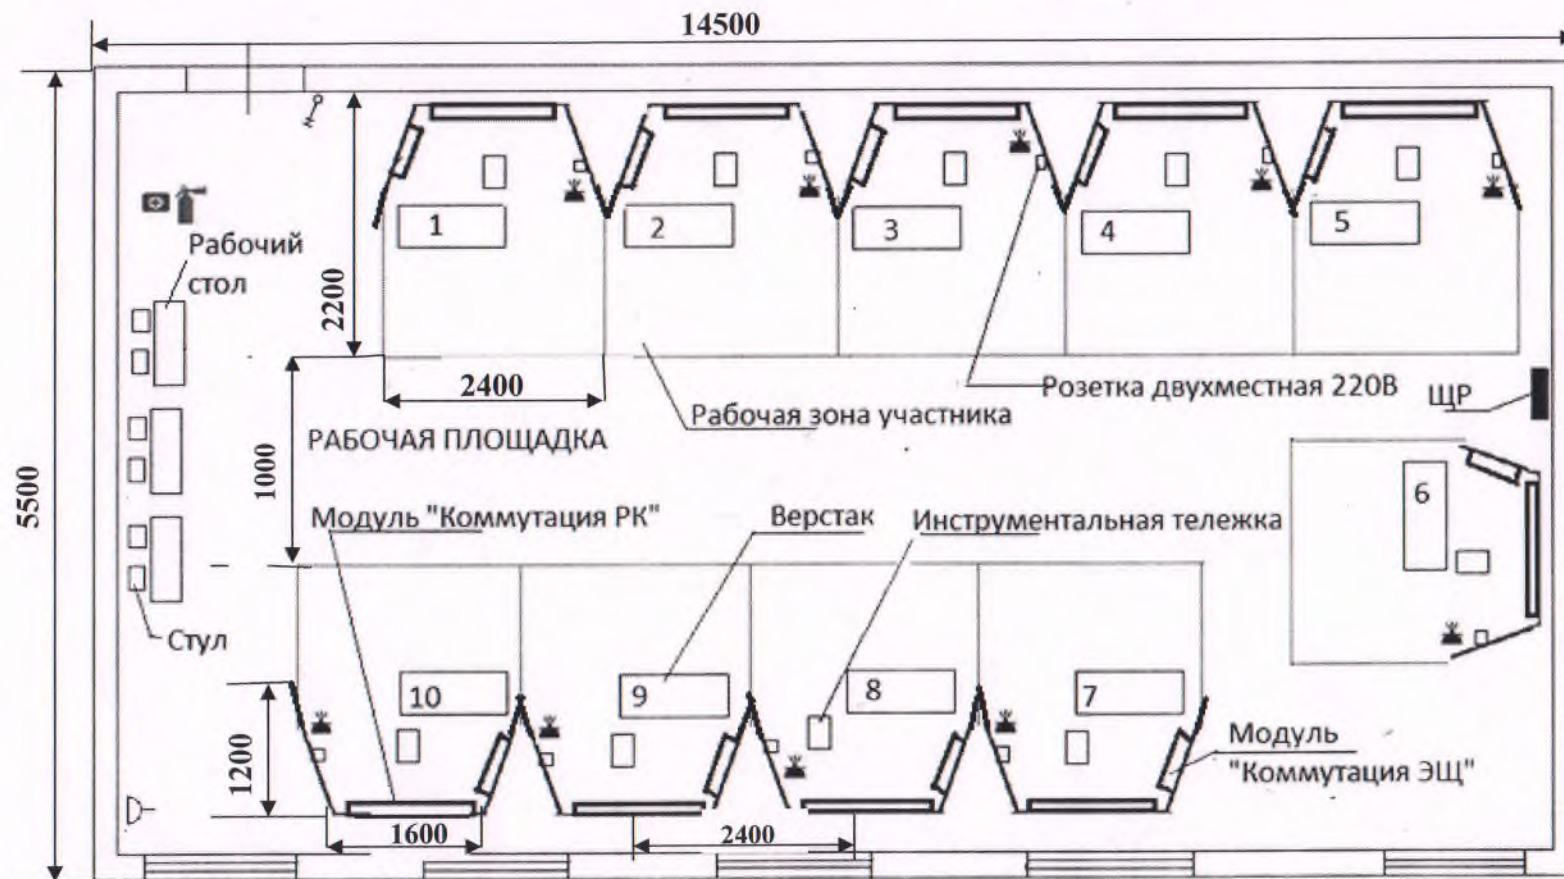

Условные обозначения: - Переносная розетка 3P+PE+N 16A - Выключатель, - розетка 220В



УТВЕРЖДАЮ

Директор ГБПОУ «КИПК им. А.П.Маресьева»

Н.В.Пояркова


2022г.



Комната для выполнения модуля «Программирование» и «Поиск неисправностей»

Компетенция «Электромонтаж»

КОД 1.3- 2022-2024 Форма проведения ДЭ: очный S = 46,75 м<sup>2</sup>

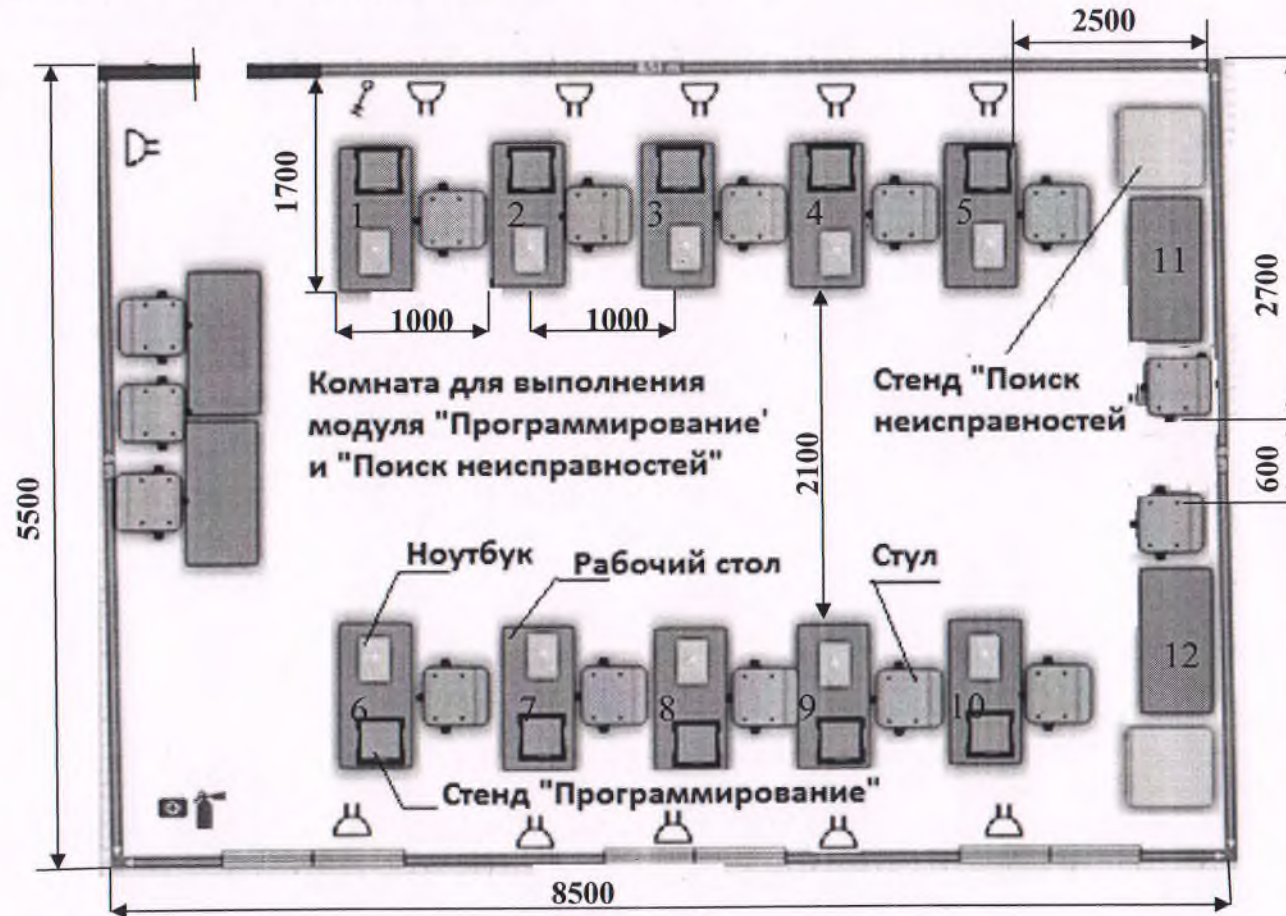

Условные обозначения: - электроснабжение 220 В - выключатель

1-10 – рабочие места модуль «Программирование» 11-12 – рабочие места модуль «Поиск неисправностей»

УТВЕРЖДАЮ

Директор ГБПОУ «КИПК им. А.П.Маресьева»

Н.В.Пояркова


2022г.



Комната экспертов, брифинг зона, комната главного эксперта


Компетенция «Электромонтаж»

КОД 1.3- 2022-2024 Форма проведения ДЭ: очный  $S = 60,75 \text{ м}^2$

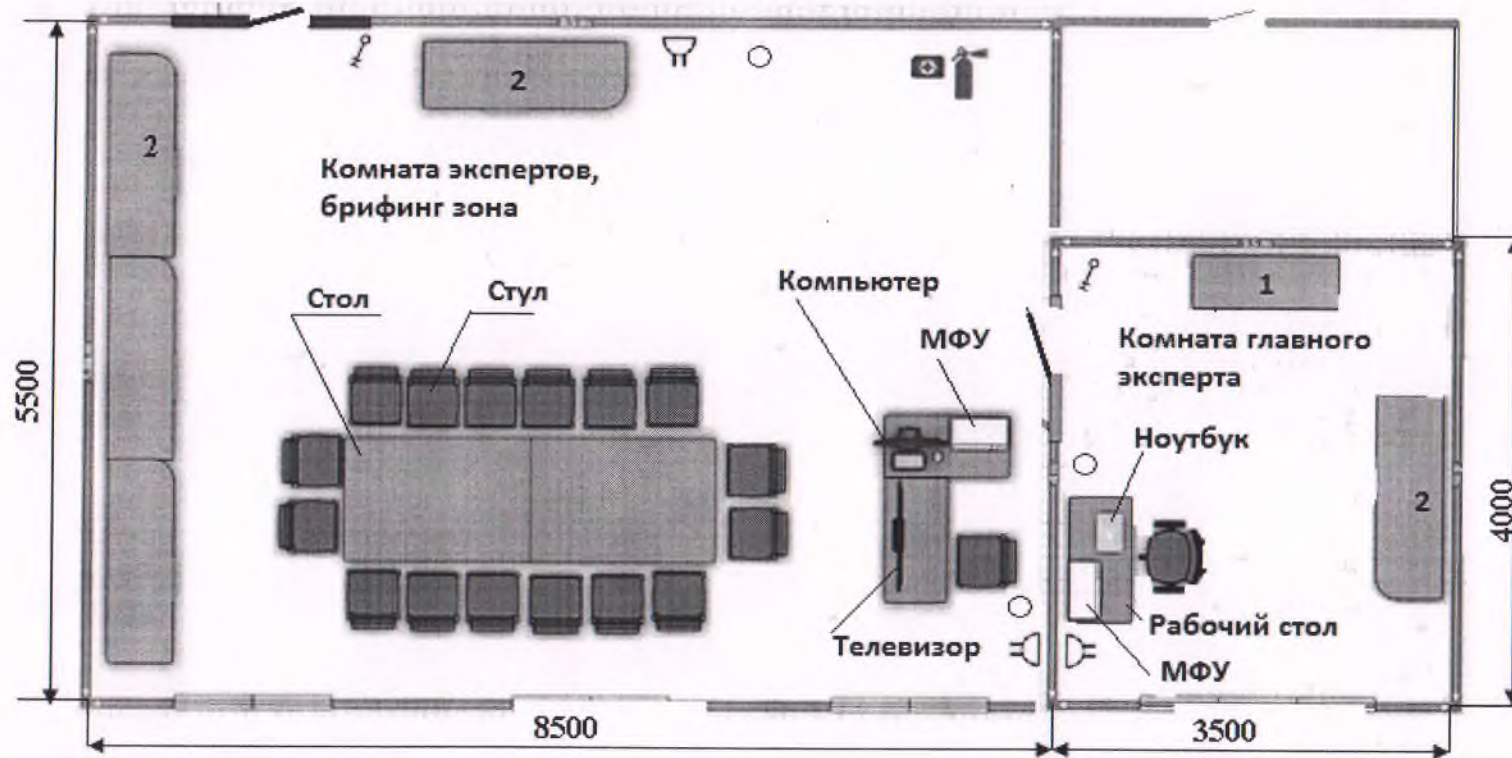


Условные обозначения:  - аптечка,

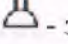

- огнетушитель,  - электроснабжение  $U=220\text{В}$



- выключатель  - мусорная корзина

1- Шкаф для одежды офисный (не используется на ДЭ),

2 – Шкаф для папок и документов (не используется на ДЭ)





УТВЕРЖДАЮ

Директор ГБПОУ «КИПК им. А.П.Маресьева»


Н.В.Пояркова

2022г.

Комната участников, склад

Компетенция «Электромонтаж»

КОД 1.3- 2022-2024 Форма проведения ДЭ: очный  $S = 60,5 \text{ м}^2$

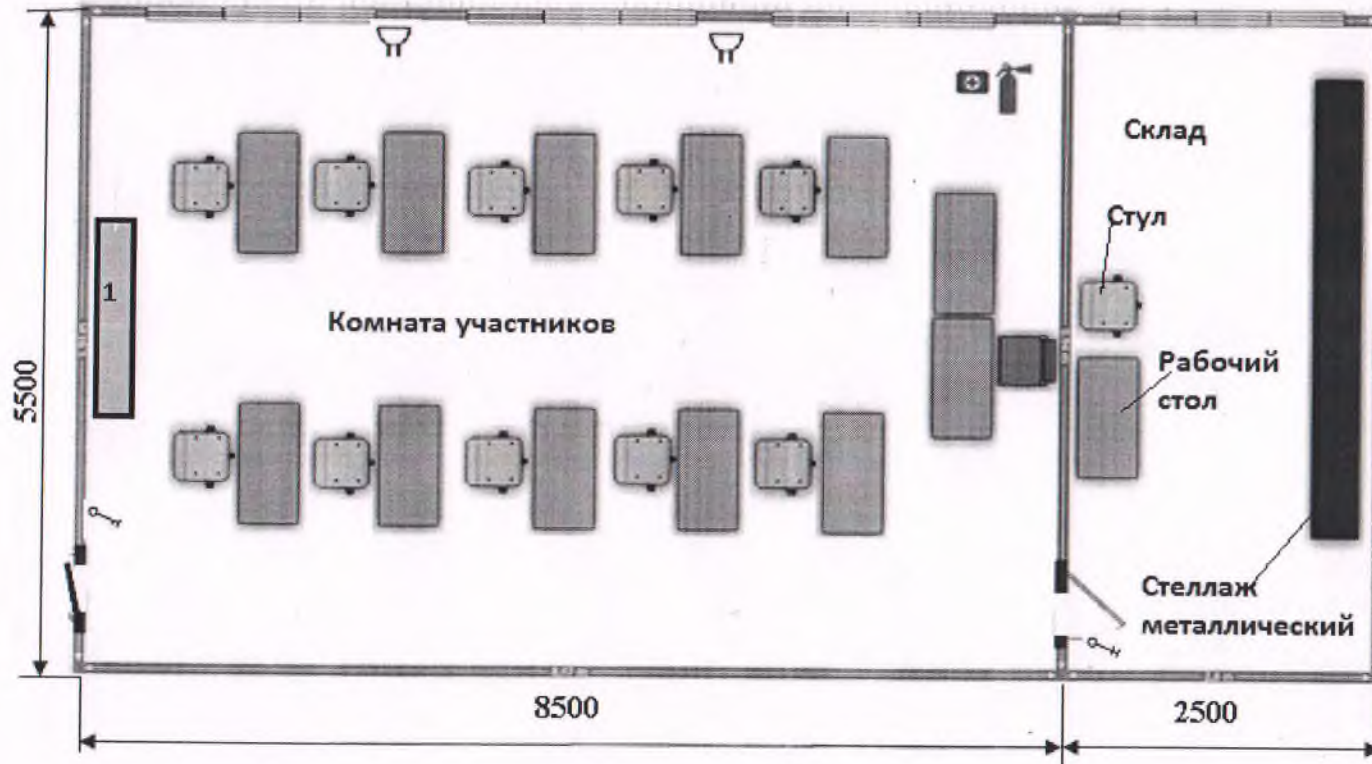

Условные обозначения: - электроснабжение 220 В - выключатель 1- Кабинки для личных вещей участников

- аптечка,

- огнетушитель